


PLANTA BAJA




Comp. Residencial "Enfermeria Guadalajara"
Manzana MB-06. SP-05 "Las Cañas 2" Guadalajara (Guadalajara)

PLANTA BAJA

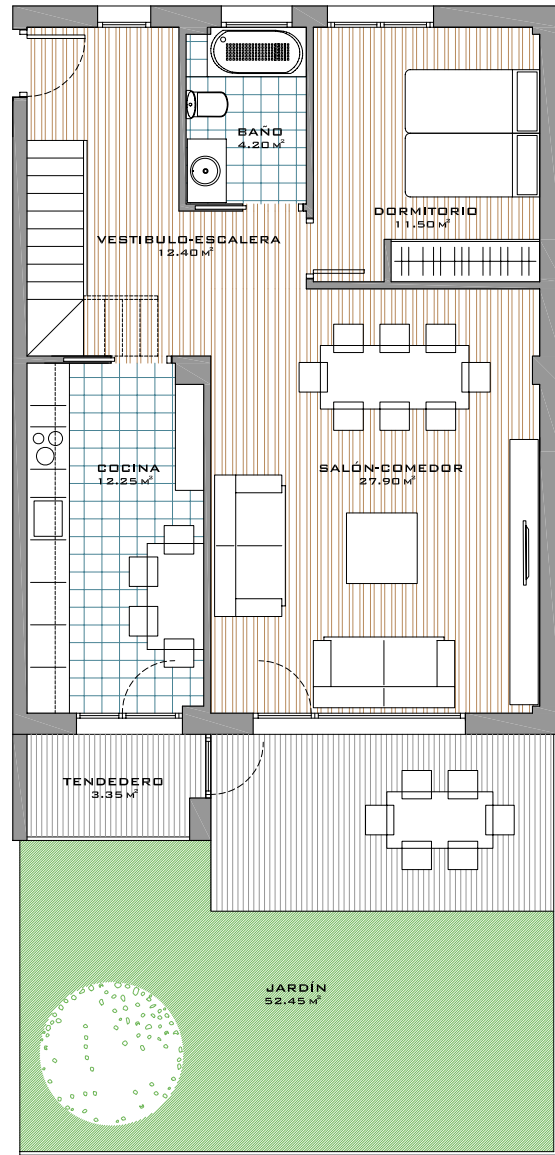


PLANTA ALTA

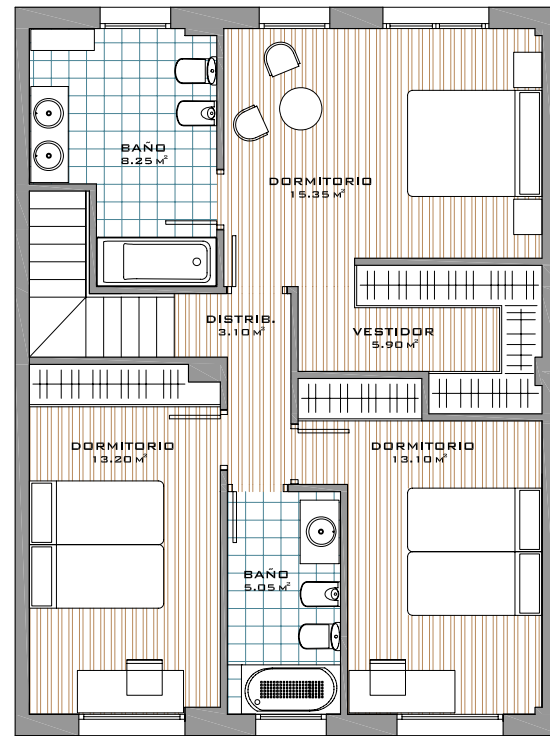


MODELO 1
4 DORMITORIOS CON JARDÍN

SUP. CONSTRUIDA CON COMUNES (CCC)	179,47 m ²
SUPERFICIE UTIL EXTERIOR	52,45 m ²
SUPERFICIE CONSIDERADA (CCC+30%EXT.)	188,20 m ²


ESCALA: 1 / 75

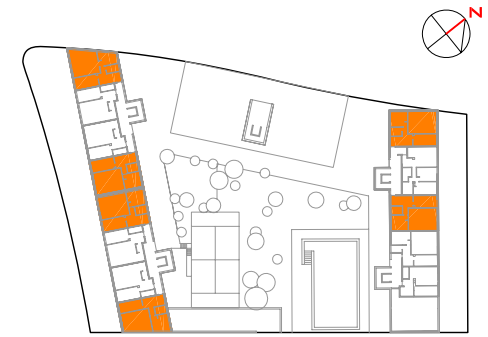

PLANTAS BAJA Y PRIMERA

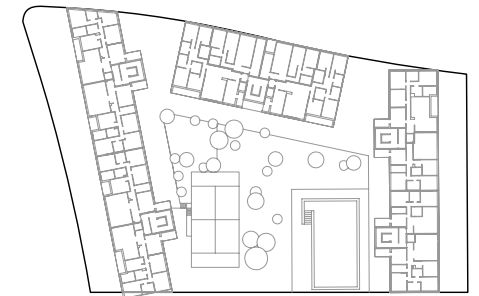

PLANTAS TIPO (2º, 3º Y 4º)

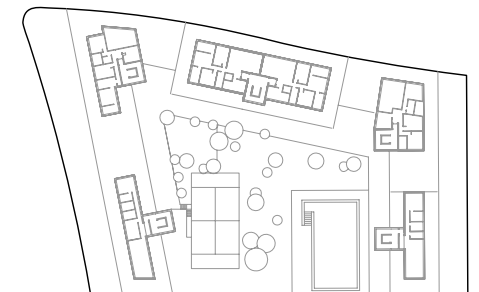

PLANTA ATICO

LA INFORMACIÓN DEL PRESENTE PLANO ES ORIENTATIVA Y ESTÁ SUJETA A MODIFICACIONES DERIVADAS DEL PROYECTO DE EJECUCIÓN Y DE SU CONSTRUCCIÓN

PROYECTA:



Avda. Baróns 11, Dpto. 59, 47003, Guadalajara
Tlfno. 949883597 | info@inogar.es

Comp. Residencial "Enfermería Guadalajara"


Manzana MB-06. SP-05 "Las Cañas 2" Guadalajara (Guadalajara)

PROMUEVE:




Tra. Nuevo Almirante 15, bajo, Guadalajara, 47005
Tfno. 949 92 14 97 | Email: info@codegu.es

PLANTA BAJA

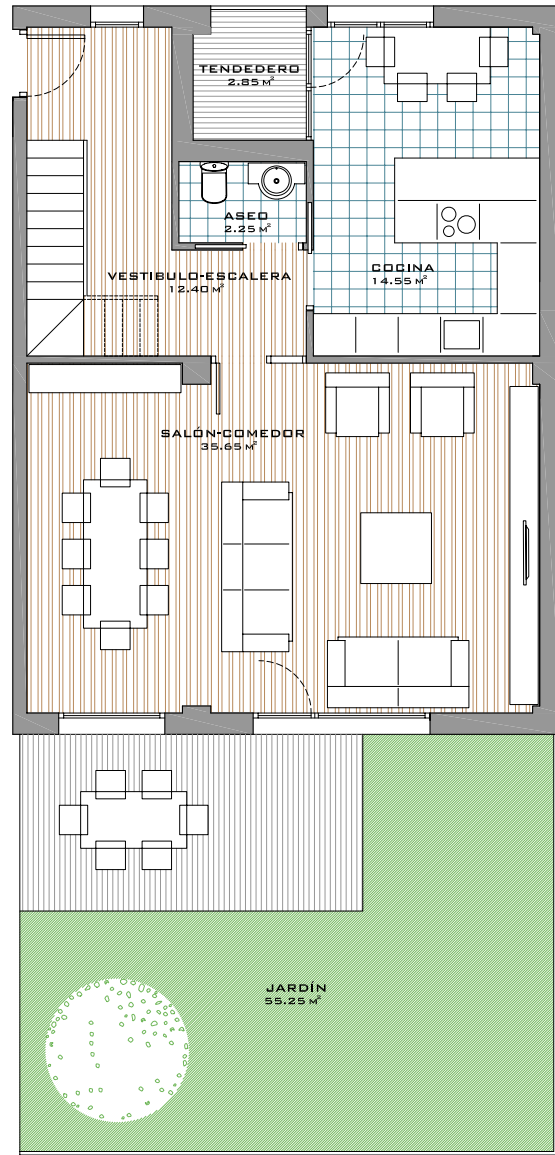

PLANTA ALTA


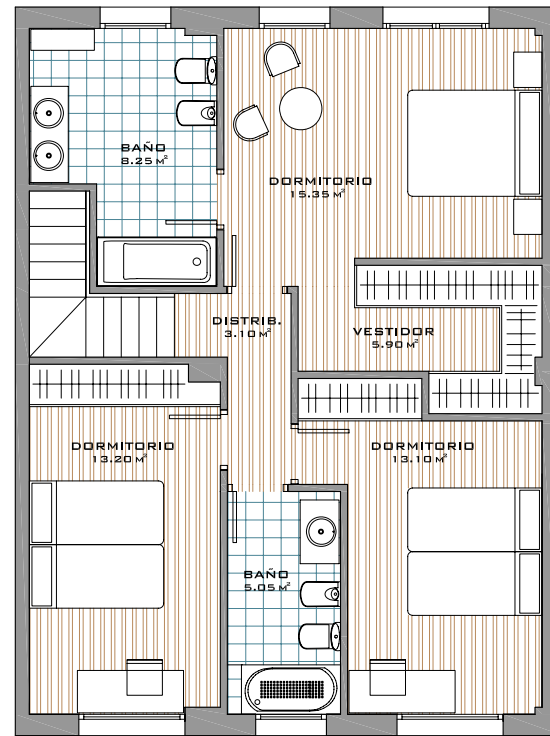


MODELO 2


3 DORMITORIOS CON JARDÍN

SUP. CONSTRUIDA CON COMUNES (CCC)	146.03 m ²
SUPERFICIE UTIL EXTERIOR	55.25 m ²
SUPERFICIE CONSIDERADA (CCC+30%EXT.)	162.60 m ²


ESCALA: 1 / 75

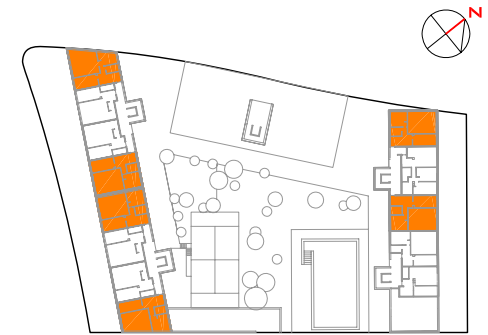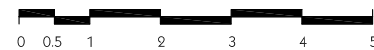

PLANTAS BAJA Y PRIMERA

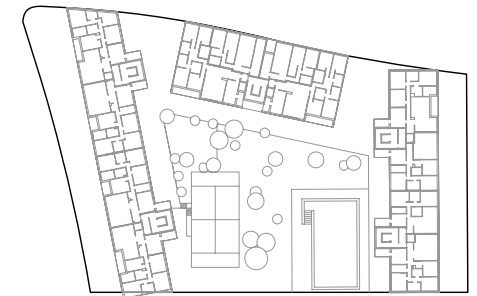

PLANTAS TIPO (2º, 3º Y 4º)

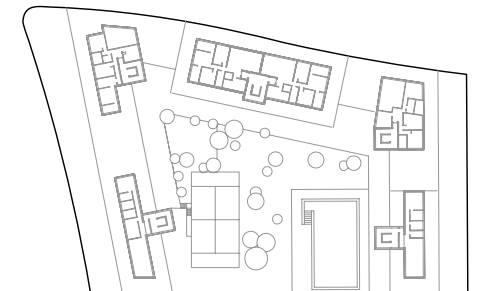

PLANTA ATICO

LA INFORMACIÓN DEL PRESENTE PLANO ES ORIENTATIVA Y ESTÁ SUJETA A MODIFICACIONES DERIVADAS DEL PROYECTO DE EJECUCIÓN Y DE SU CONSTRUCCIÓN

PROYECTA:



Avda. Bardenas 11, Depto. 5º, 47003 Guadalajara
Tlf: 949 82 14 97 Email: info@codegu.es

Comp. Residencial "Enfermería Guadalajara"
Manzana MB-06. SP-05 "Las Cañas 2" Guadalajara (Guadalajara)

PROMUEVE:





Tra: Nuevo Almirante 15, bajo, Guadalajara, 47005
Tfo. 949 82 14 97 Email: info@codegu.es




MODELO 3
VIVIENDA. 4 DORMITORIOS

SUP. CONSTRUIDA CON COMUNES (CCC)	165,90 m ²
SUPERFICIE UTIL EXTERIOR	19,50 m ²
SUPERFICIE CONSIDERADA (CCC+30%EXT.)	171,75 m ²


ESCALA: 1 / 75

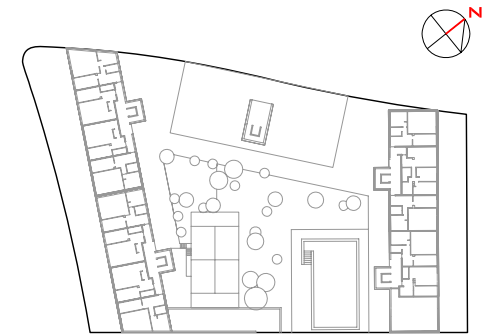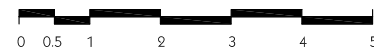

PLANTAS BAJA Y PRIMERA

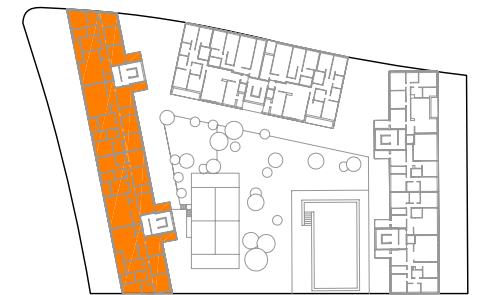

PLANTAS TIPO (2º, 3º Y 4º)

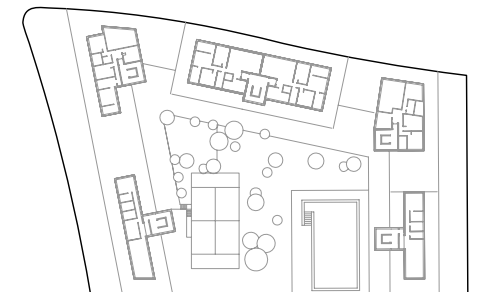

PLANTA ATICO

LA INFORMACIÓN DEL PRESENTE PLANO ES ORIENTATIVA Y ESTÁ SUJETA A MODIFICACIONES DERIVADAS DEL PROYECTO DE EJECUCIÓN Y DE SU CONSTRUCCIÓN

PROYECTA:



Avda. Baróns 11, Depto. 50, 10005 Guadalajara
Tlfno. fax: 0498835977. info@inogar.es

Comp. Residencial "Enfermería Guadalajara"

Manzana MB-06. SP-05 "Las Cañas 2" Guadalajara (Guadalajara)

PROMUEVE:





Trau. Nuevo Almirante 15, bajo, Guadalajara, 10005
Tfno. 949 22 14 97. Email: info@codegu.es




MODELO 4
VIVIENDA.3 DORMITORIOS

SUP. CONSTRUIDA CON COMUNES (CCC)	130,71 m ²
SUPERFICIE UTIL EXTERIOR	14,60 m ²
SUPERFICIE CONSIDERADA (CCC+30%EXT.)	135,58 m ²


ESCALA: 1 / 75

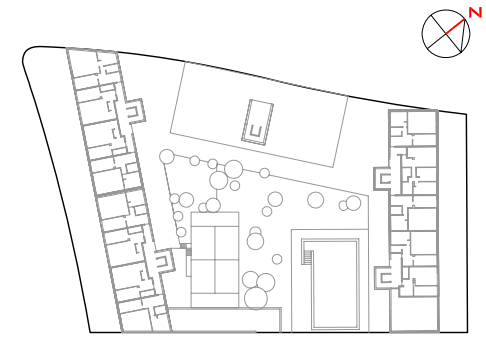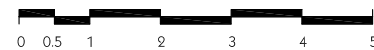

PLANTAS BAJA Y PRIMERA

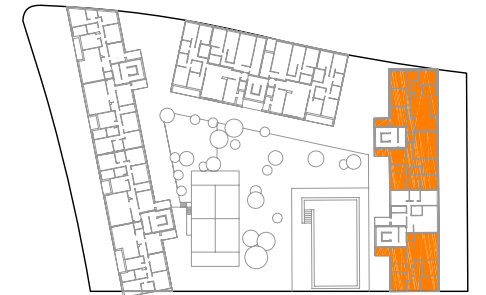

PLANTAS TIPO (2º, 3º Y 4º)

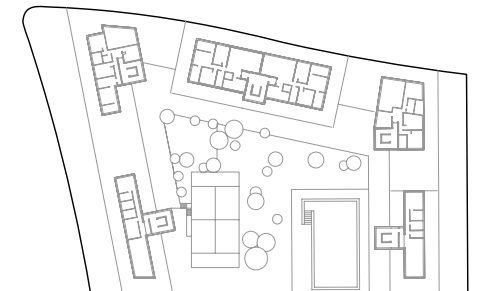

PLANTA ATICO

LA INFORMACIÓN DEL PRESENTE PLANO ES ORIENTATIVA Y ESTÁ SUJETA A MODIFICACIONES DERIVADAS DEL PROYECTO DE EJECUCIÓN Y DE SU CONSTRUCCIÓN

PROYECTA:



Avda. Bucardo 11, Depto. 50, 19005 Guadalajara
Tlfn: 0448835977 | info@inogar.com


Comp. Residencial "Enfermeria Guadalajara"

Manzana MB-06. SP-05 "Las Cañas 2" Guadalajara (Guadalajara)

PROMUEVE:




Tra: Nuevo Almirante 15, bajo, Guadalajara, 19005
Tfn: 949 22 14 97 | Email: info@codegu.es

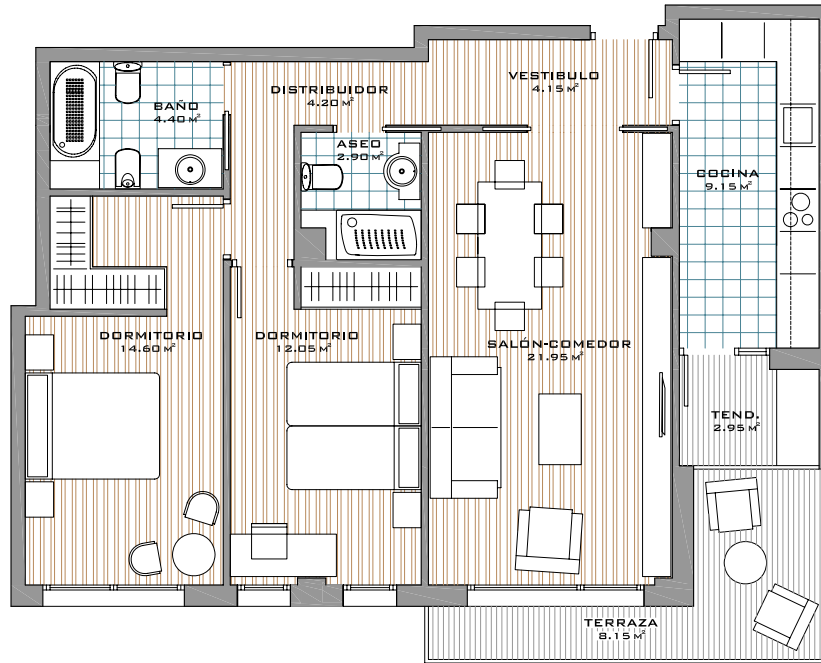


MODELO 5
VIVIENDA. 2 DORMITORIOS

SUP. CONSTRUIDA CON COMUNES (CCC)	98,77 m ²
SUPERFICIE UTIL EXTERIOR	8,15 m ²
SUPERFICIE CONSIDERADA (CCC+30%EXT.)	101,21 m ²


ESCALA: 1 / 75

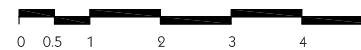

PLANTAS BAJA Y PRIMERA

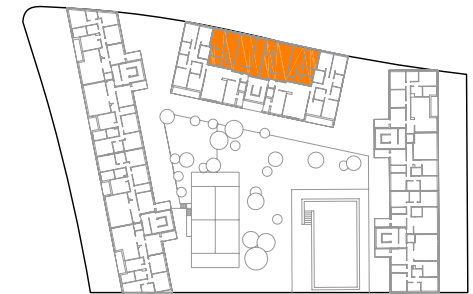

PLANTAS TIPO (2º, 3º Y 4º)

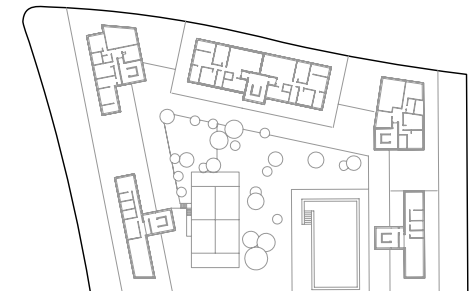


PLANTA ATICO

LA INFORMACIÓN DEL PRESENTE PLANO ES ORIENTATIVA Y ESTÁ SUJETA A MODIFICACIONES DERIVADAS DEL PROYECTO DE EJECUCIÓN Y DE SU CONSTRUCCIÓN


MODELO 6
ÁTICO. 3 DORMITORIOS

SUP. CONSTRUIDA CON COMUNES (CCC)	132,76 m ²
SUPERFICIE UTIL EXTERIOR	125,00 m ²
SUPERFICIE CONSIDERADA (CCC+30%EXT.)	170,26 m ²


ESCALA: 1 / 75

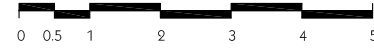

PLANTAS BAJA Y PRIMERA

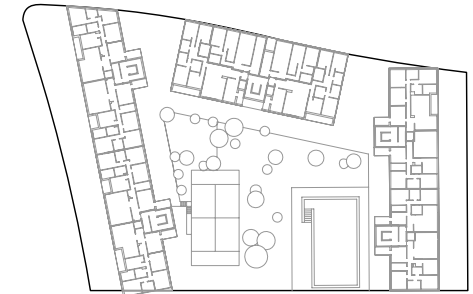

PLANTAS TIPO (2º, 3º Y 4º)

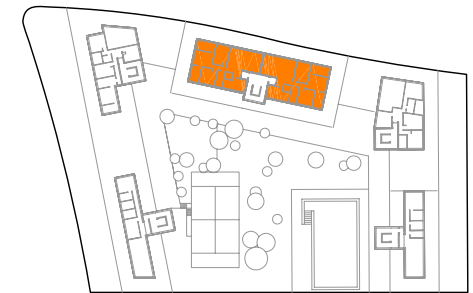

PLANTA ATICO

LA INFORMACIÓN DEL PRESENTE PLANO ES ORIENTATIVA Y ESTÁ SUJETA A MODIFICACIONES DERIVADAS DEL PROYECTO DE EJECUCIÓN Y DE SU CONSTRUCCIÓN

PROYECTA:



Avda. Bardsi 11, Depto. 50, 10005 Guadalajara
Tlfn: 0448835977 / info@inogar.com

Comp. Residencial "Enfermeria Guadalajara"

Manzana MB-06. SP-05 "Las Cañas 2" Guadalajara (Guadalajara)

PROMUEVE:



Tra: Nuevo Almirante 15, bajo, Guadalajara, 10005
Tlfn: 949 22 14 97 / Email: info@codegu.es